


NOTE:

1. GRADE PATHWAY TO DRAIN:
MAX. 2% CROSS SLOPE
MAX. 5% LONGITUDINAL SLOPE
2. WIDTH 2.0m


1	LIMESTONE PATHWAY
L2.0	N.T.S.

L2.0 N.T.S.

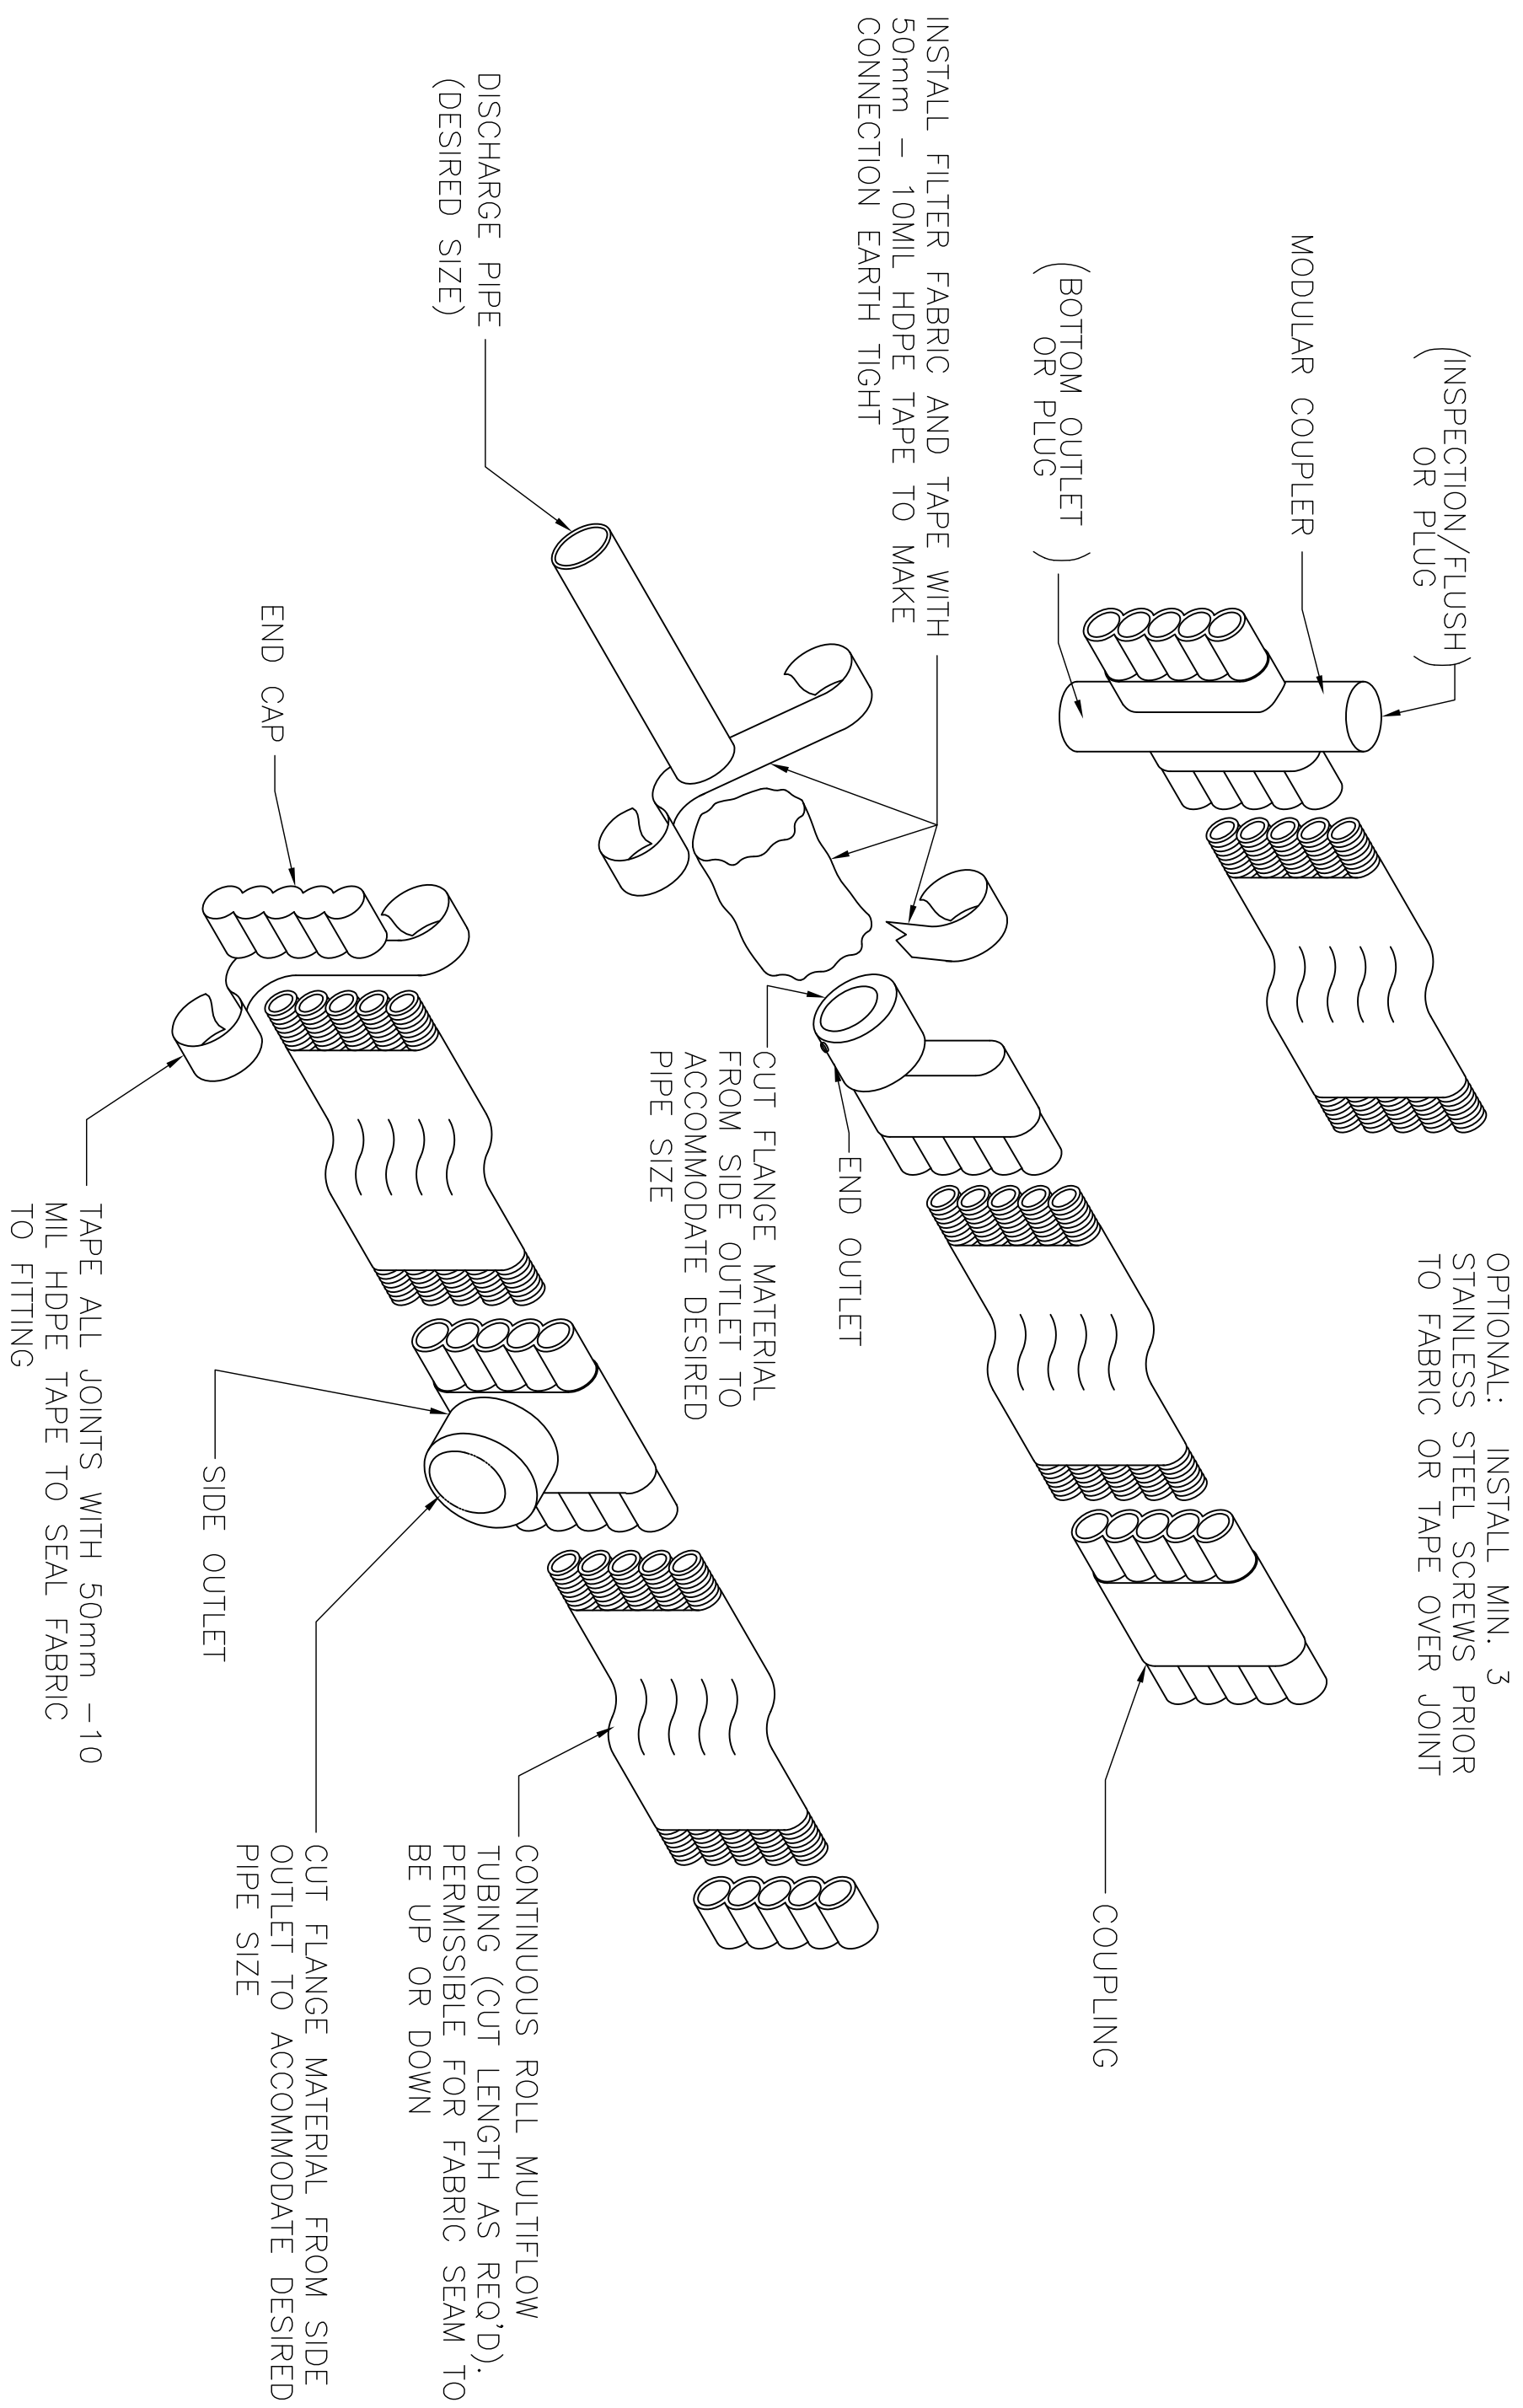

2	PLAYGROUND CURB EDGE
L2.0	N.T.S.



L2.0
N.T.S.

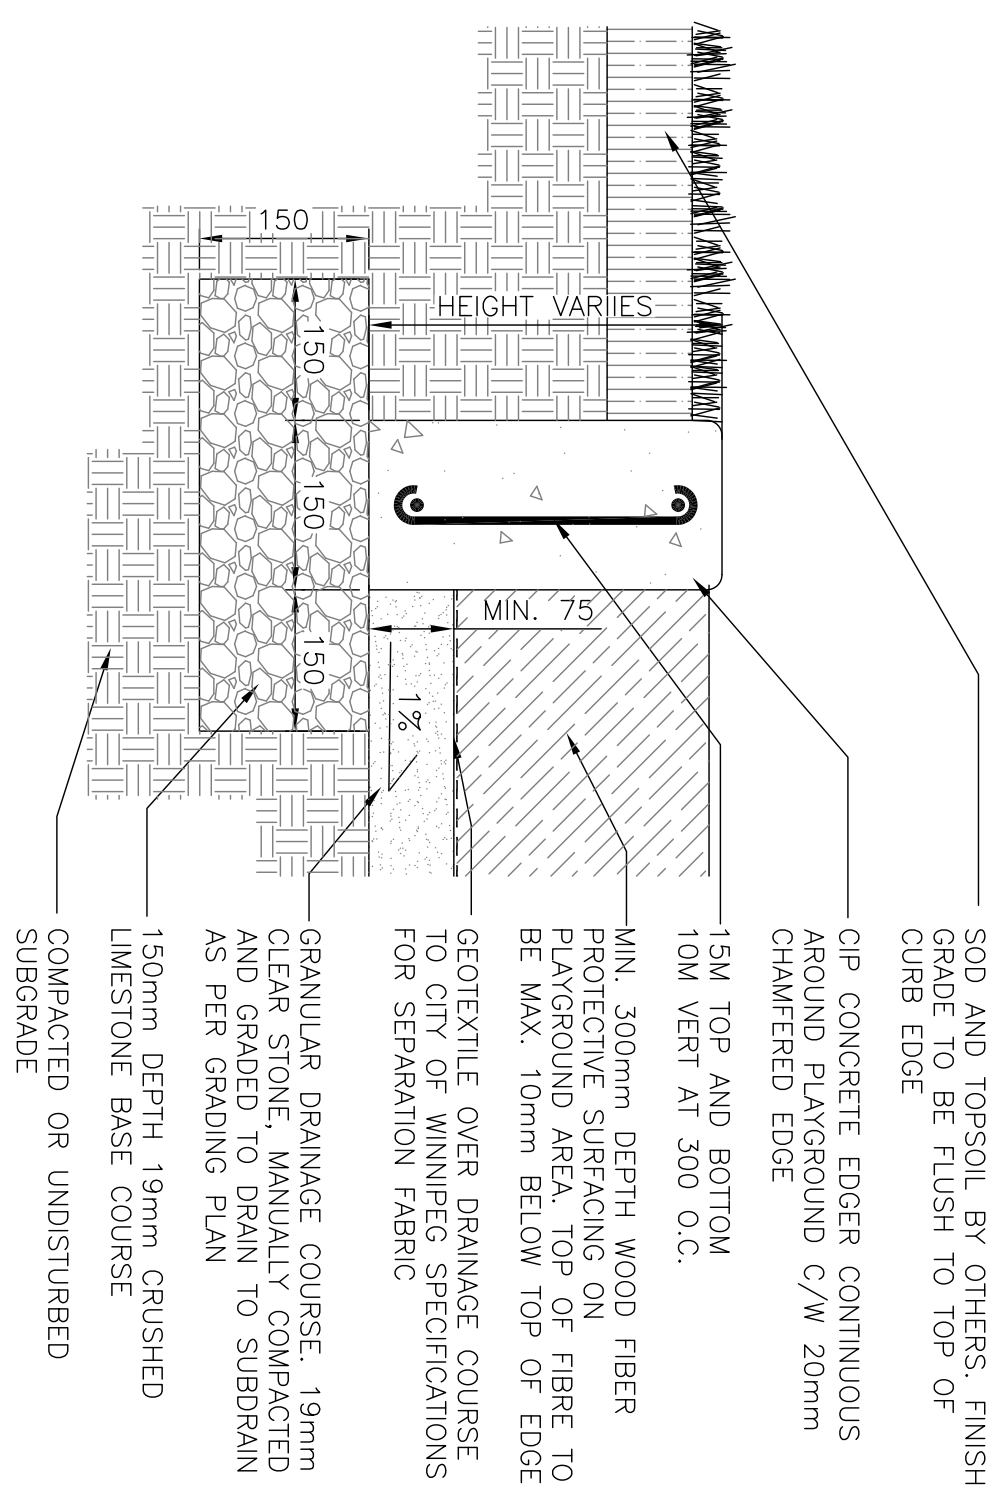

3	MULTI-FLOW DRAIN TRENCH
L2.0	

N.T.S.

L2.0 N.T.S.

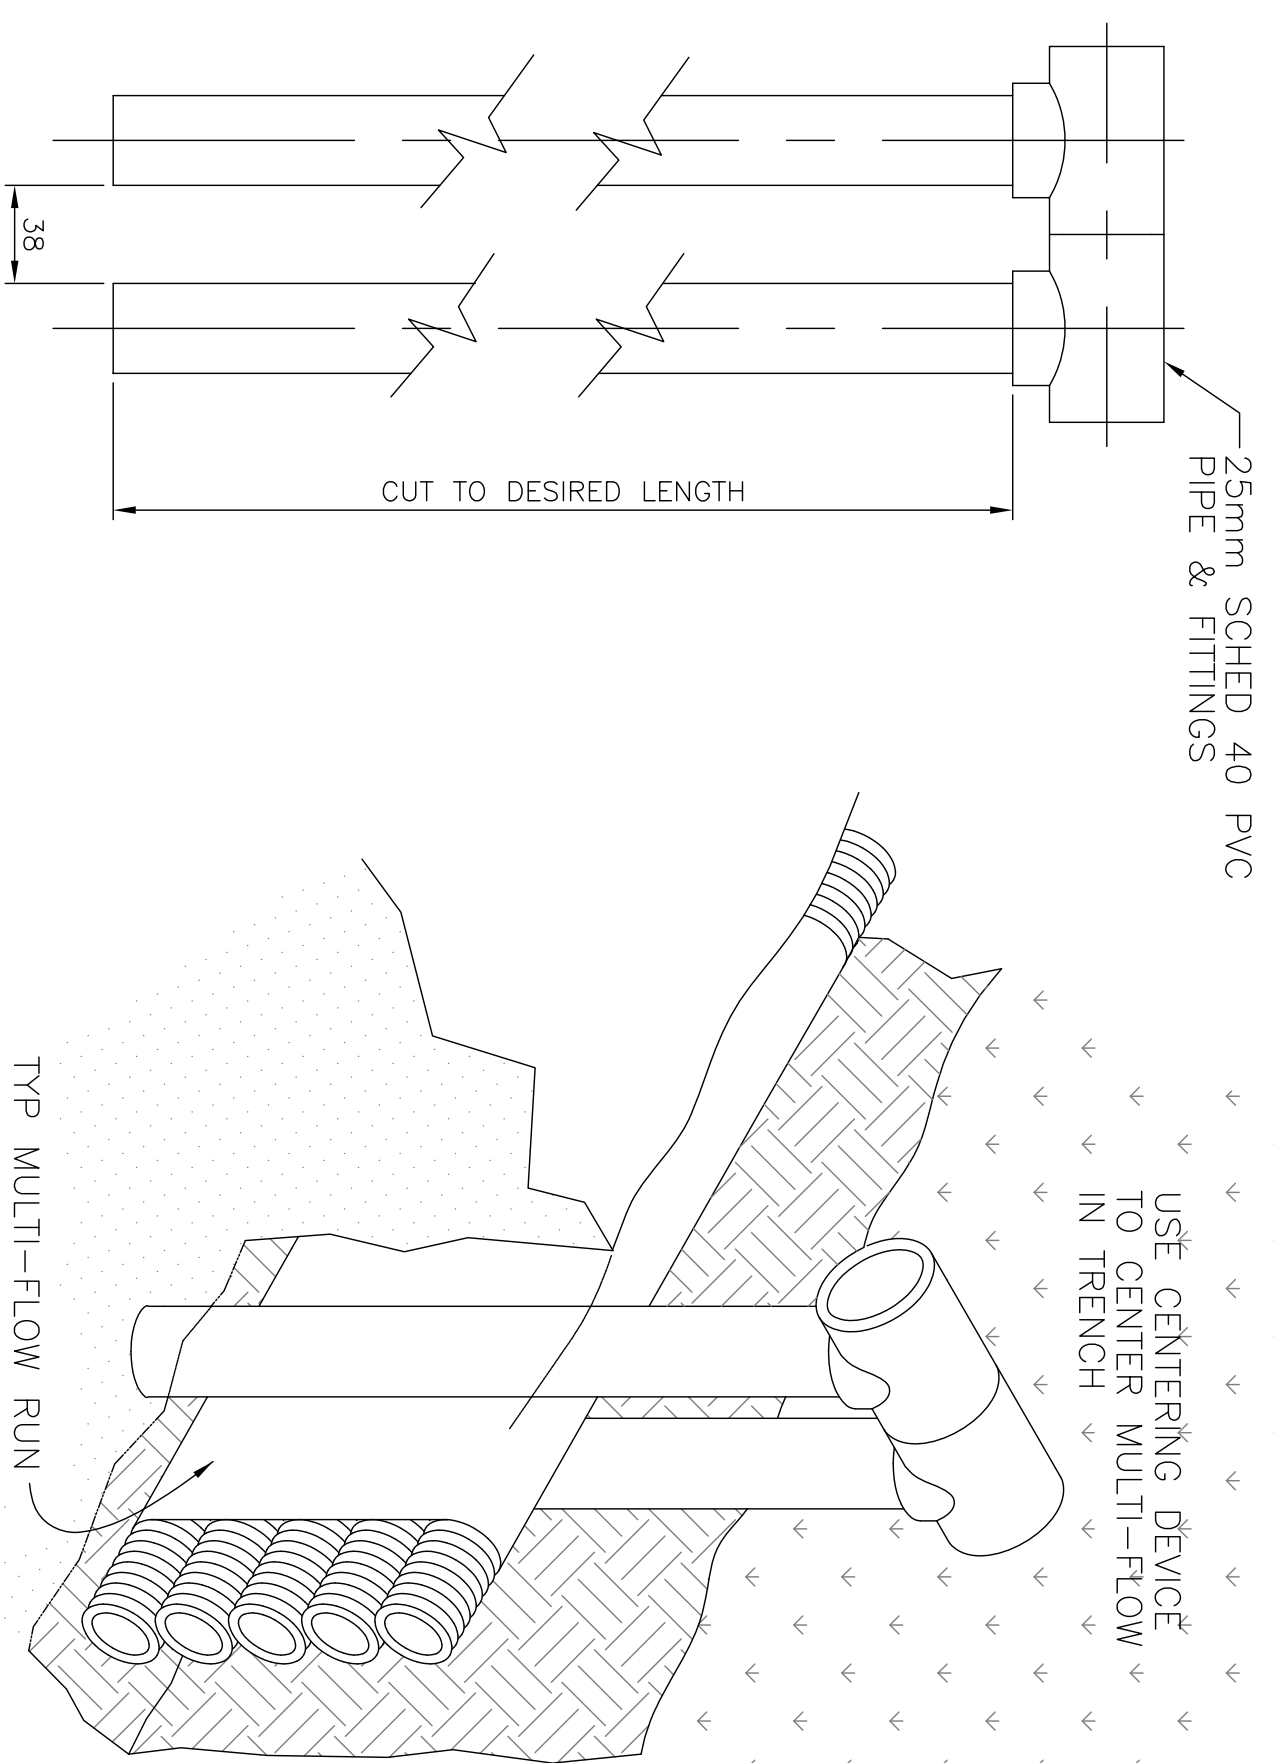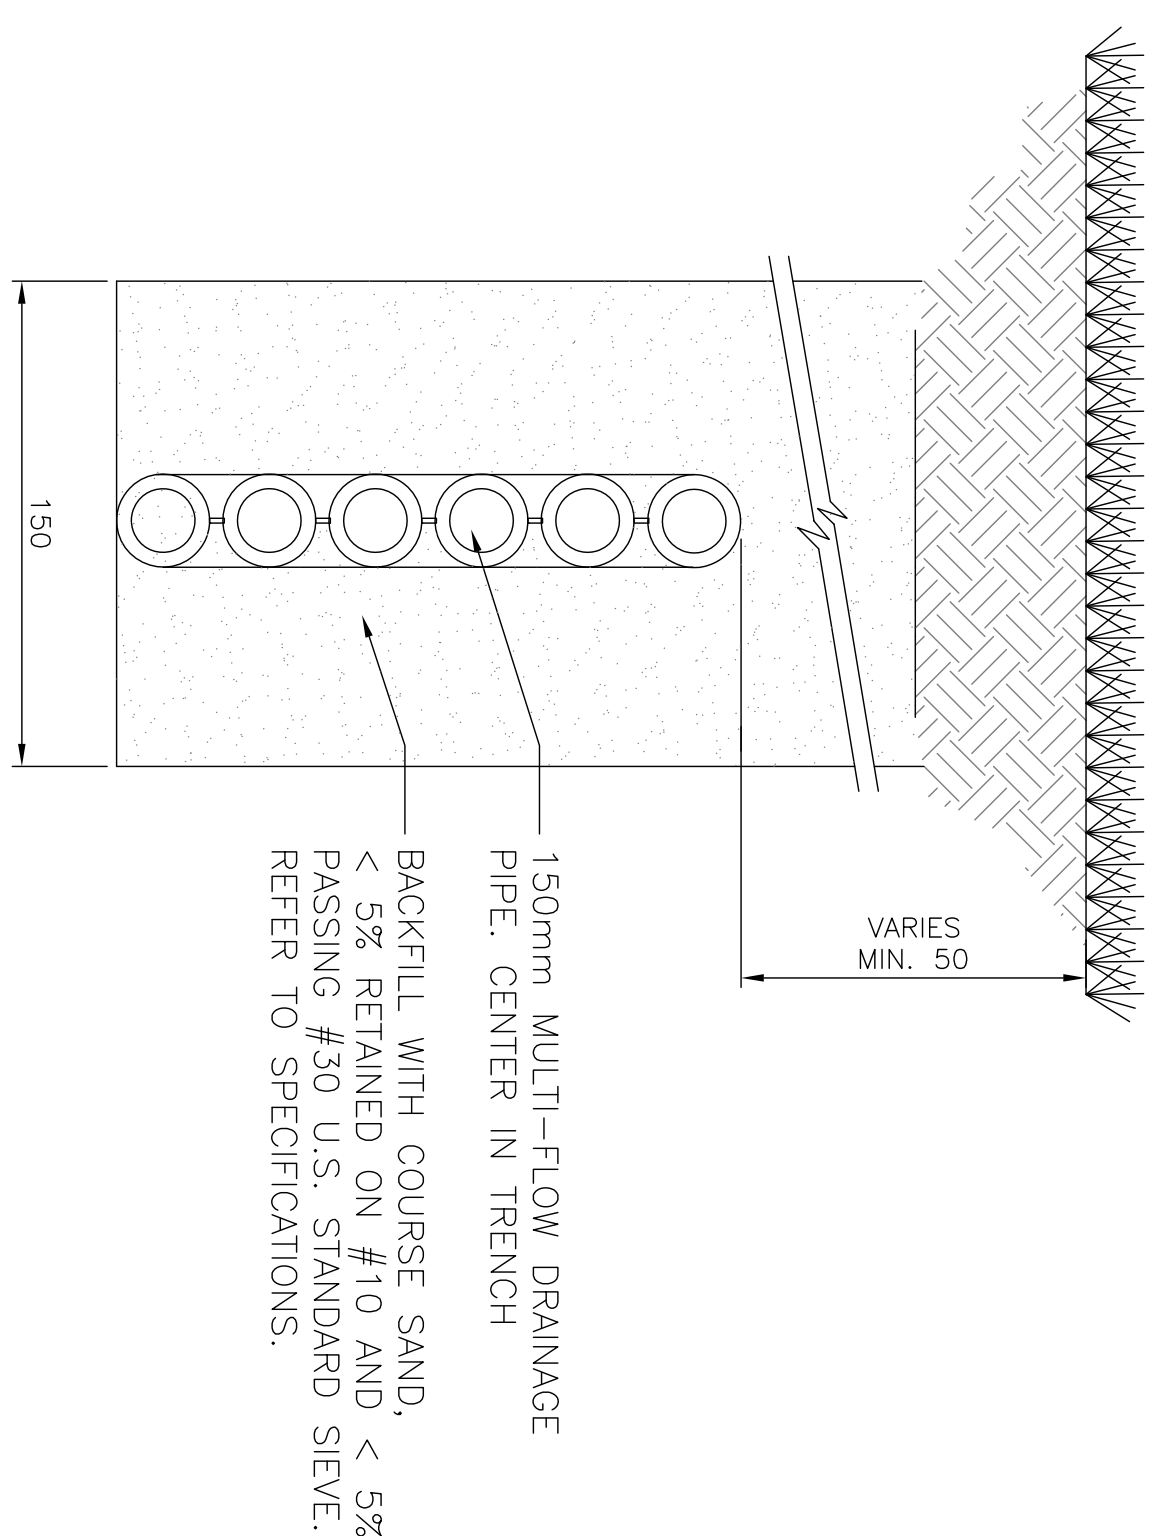

5	MULTI-FLOW CENTERING DEVICE
L2.0	

N.T.S.

L2.0
N.T.S.

